


府立高槻南高等学校跡地の活用について

1 施設の概要

| | |
|--------------|---|
| 所在地 | 高槻市芝生町3丁目29番1号〔閉校年次：平成17年3月〕 |
| 面積 | 土地：44,016.29㎡（実測） 建物：15,622㎡（延床・府台帳） |
| 都市計画法等に基づく制限 | |
| 用途地域 | 第1種中高層住居専用地域 |
| 建ぺい率 | 60% |
| 容積率 | 200% |
| 地域地区 | 第2種高度地区 |
| その他 | 建築基準法、高槻市「開発事業の手続等に関する条例」 |

2 今後のスケジュール（予定）

| | |
|---------|--|
| <平成19年> | |
| 6月 | 庁内活用の意向確認 |
| 7月 | 学校法人（私学）等の活用意向の把握 地元説明（市との協議） |
| 8月 | 府から市に対する活用意向確認文書照会 市から府に対する活用意向確認文書回答 |
| 9月 | 不動産鑑定依頼 |
| 10月 | 公有財産活用検討委員会（大規模施設跡地活用調整部会） |
| 11月 | 財産評価審査会 入札告示（実施要領配布） |
| 12月 | 一般競争入札 |
| <平成20年> | |
| 1月 | 売買契約 |
| 2月 | 府議会承認 |
| 3月 | 所有権移転 |

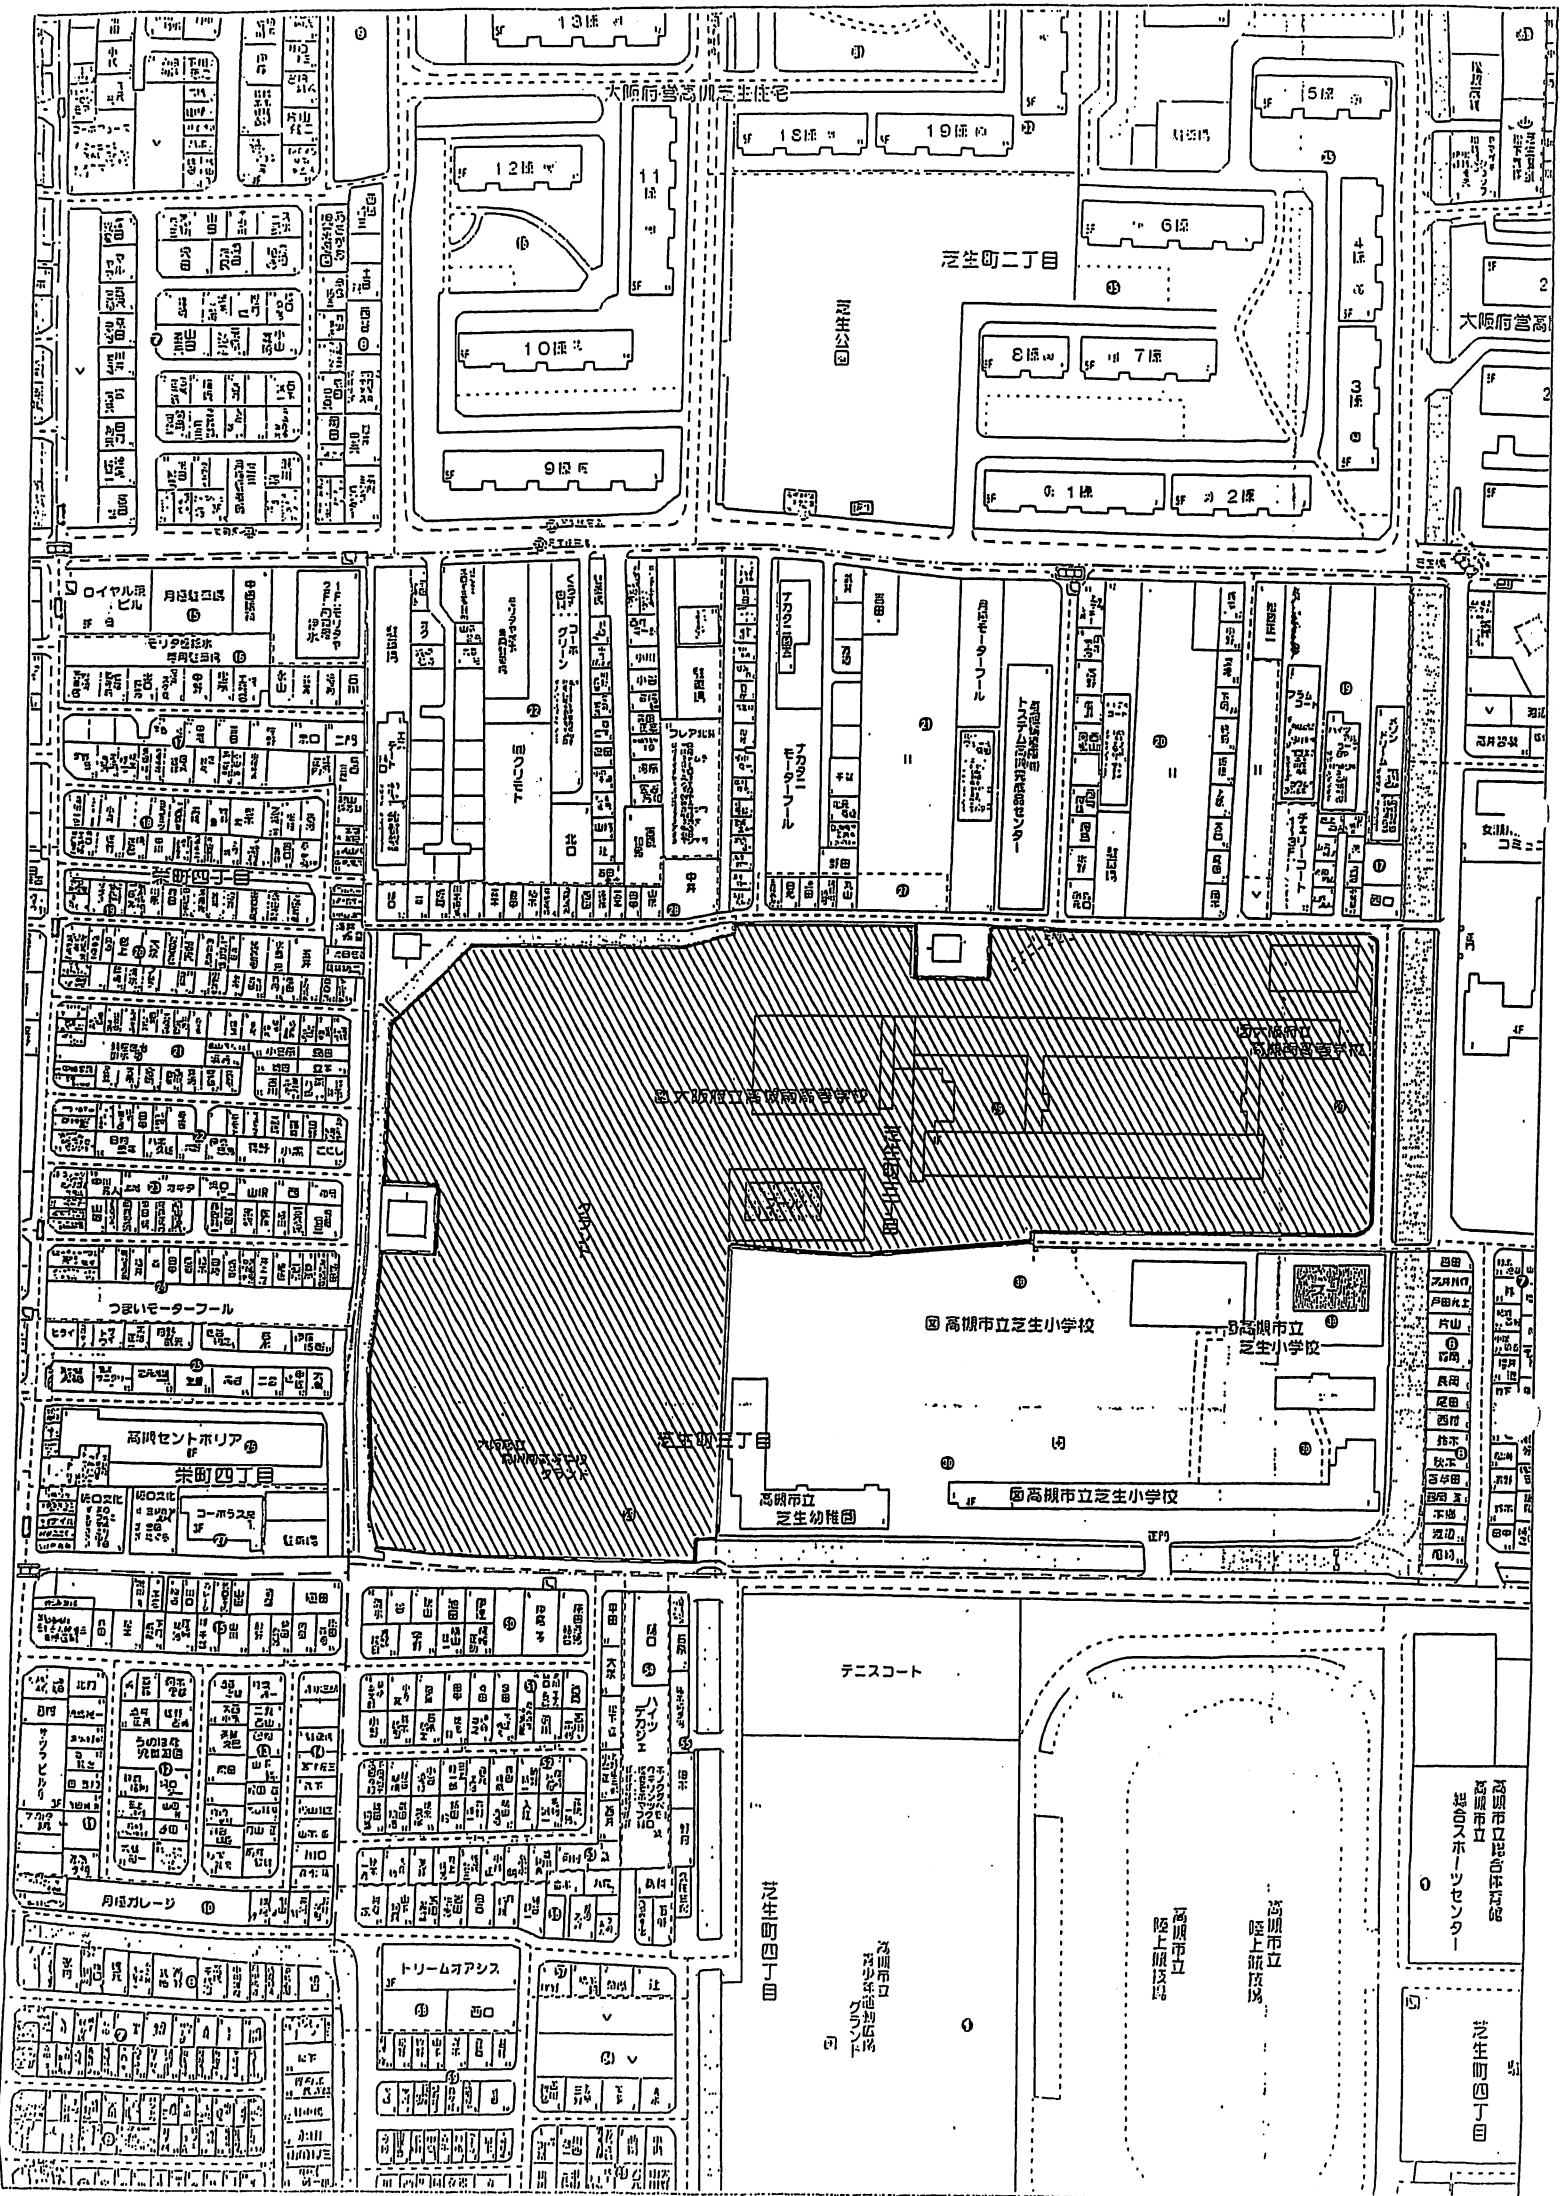

高崎市立芝生住宅

芝生町二丁目

高崎市立高城南高等学校

高崎市立高城南高等学校

高崎市立芝生小学校

高崎市立芝生小学校

高崎市立芝生幼稚園

高崎市立芝生保育園

高崎市立芝生小学校

デスコート

芝生町四丁目

高崎市立陸上競技場

高崎市立陸上競技場

高崎市立総合体育館
高崎市立芝生センター

芝生町四丁目

トリムアス

月夜カレージ

高崎セントホリア

芝生町四丁目

つばいセンター

ロイヤル

月夜カレージ

高崎センター

高崎センター

土地実測平面図
高槻市芝生町三丁目24番3番1


S=1:1000

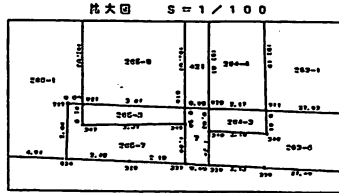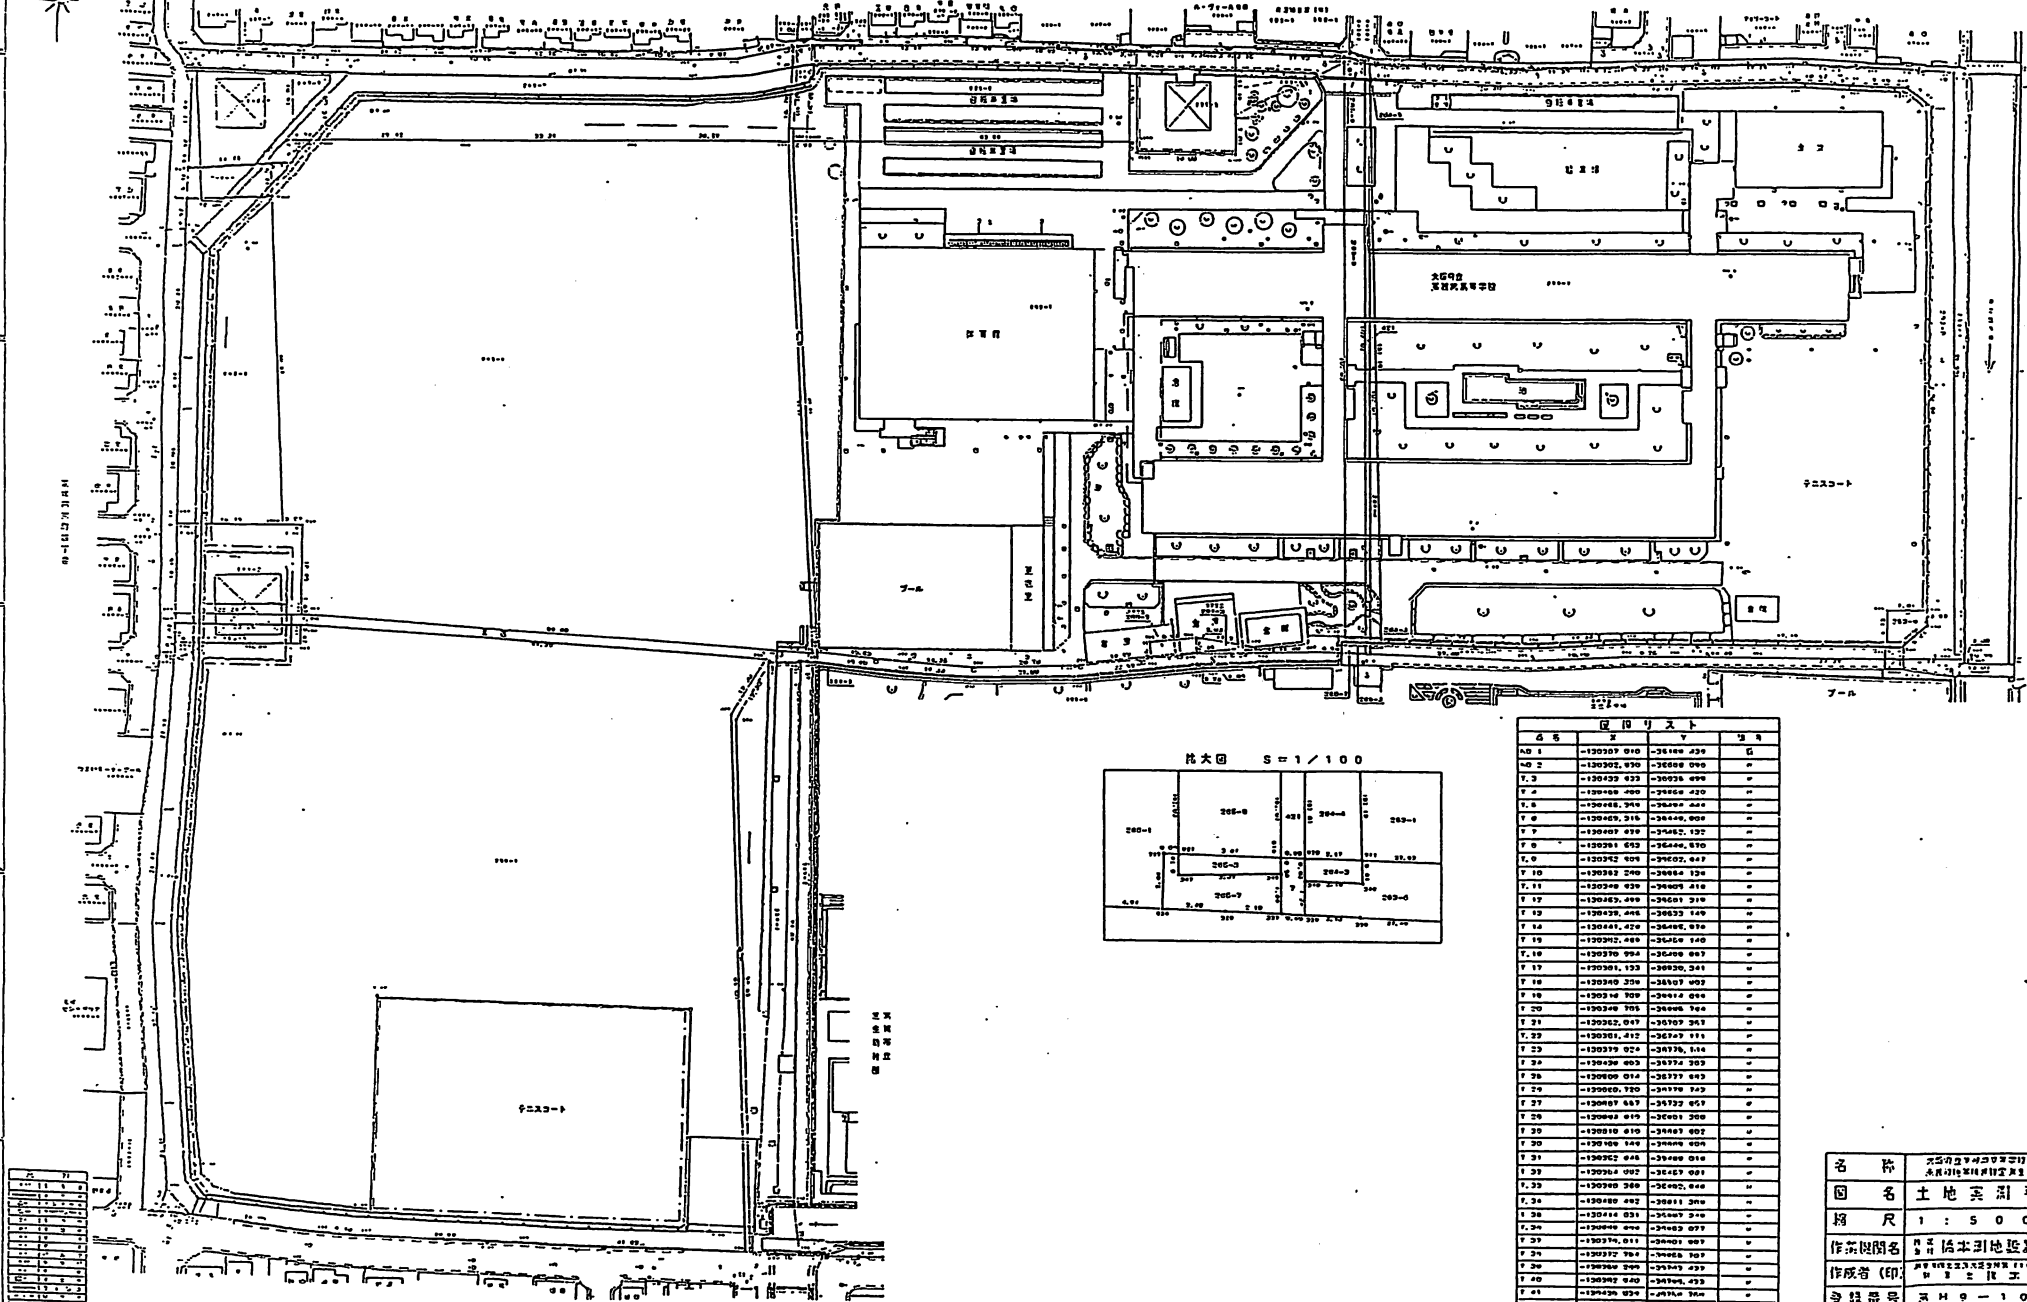

図面リスト

| 図名 | 図番 | 図尺 | 備考 |
|------|-------------|------------|----|
| NO 1 | -120307 010 | -34444 420 | □ |
| NO 2 | -120302 030 | -36000 090 | □ |
| Y 3 | -120422 023 | -30938 090 | □ |
| Y 4 | -120400 000 | -37000 420 | □ |
| Y 5 | -120400 300 | -37000 420 | □ |
| Y 6 | -120400 310 | -38440 000 | □ |
| Y 7 | -120407 010 | -37482 120 | □ |
| Y 8 | -120281 052 | -36440 070 | □ |
| Y 9 | -120342 004 | -37002 047 | □ |
| Y 10 | -120382 240 | -37444 120 | □ |
| Y 11 | -120300 020 | -37000 410 | □ |
| Y 12 | -120402 000 | -37000 310 | □ |
| Y 13 | -120420 000 | -36022 140 | □ |
| Y 14 | -120441 020 | -36440 070 | □ |
| Y 15 | -120342 000 | -36440 140 | □ |
| Y 16 | -120370 000 | -36440 007 | □ |
| Y 17 | -120300 120 | -36440 247 | □ |
| Y 18 | -120340 220 | -37447 002 | □ |
| Y 19 | -1202 000 | -37412 000 | □ |
| Y 20 | -120240 200 | -36440 240 | □ |
| Y 21 | -120262 047 | -37007 363 | □ |
| Y 22 | -120301 412 | -36747 011 | □ |
| Y 23 | -120320 020 | -37476 044 | □ |
| Y 24 | -120300 000 | -37476 200 | □ |
| Y 25 | -120400 010 | -37177 042 | □ |
| Y 26 | -120400 020 | -37177 042 | □ |
| Y 27 | -120407 010 | -37177 042 | □ |
| Y 28 | -120407 010 | -37177 042 | □ |
名称 高槻市芝生町三丁目24番3番1
 図名 土地実測平面図
 縮尺 1:500
 作図機関名 国土院測量所
 作成者(印) 国土院測量所
 登録番号 測地-101号
 作成年月日 平成19年3月25日
 発注機関 大阪府教育委員会

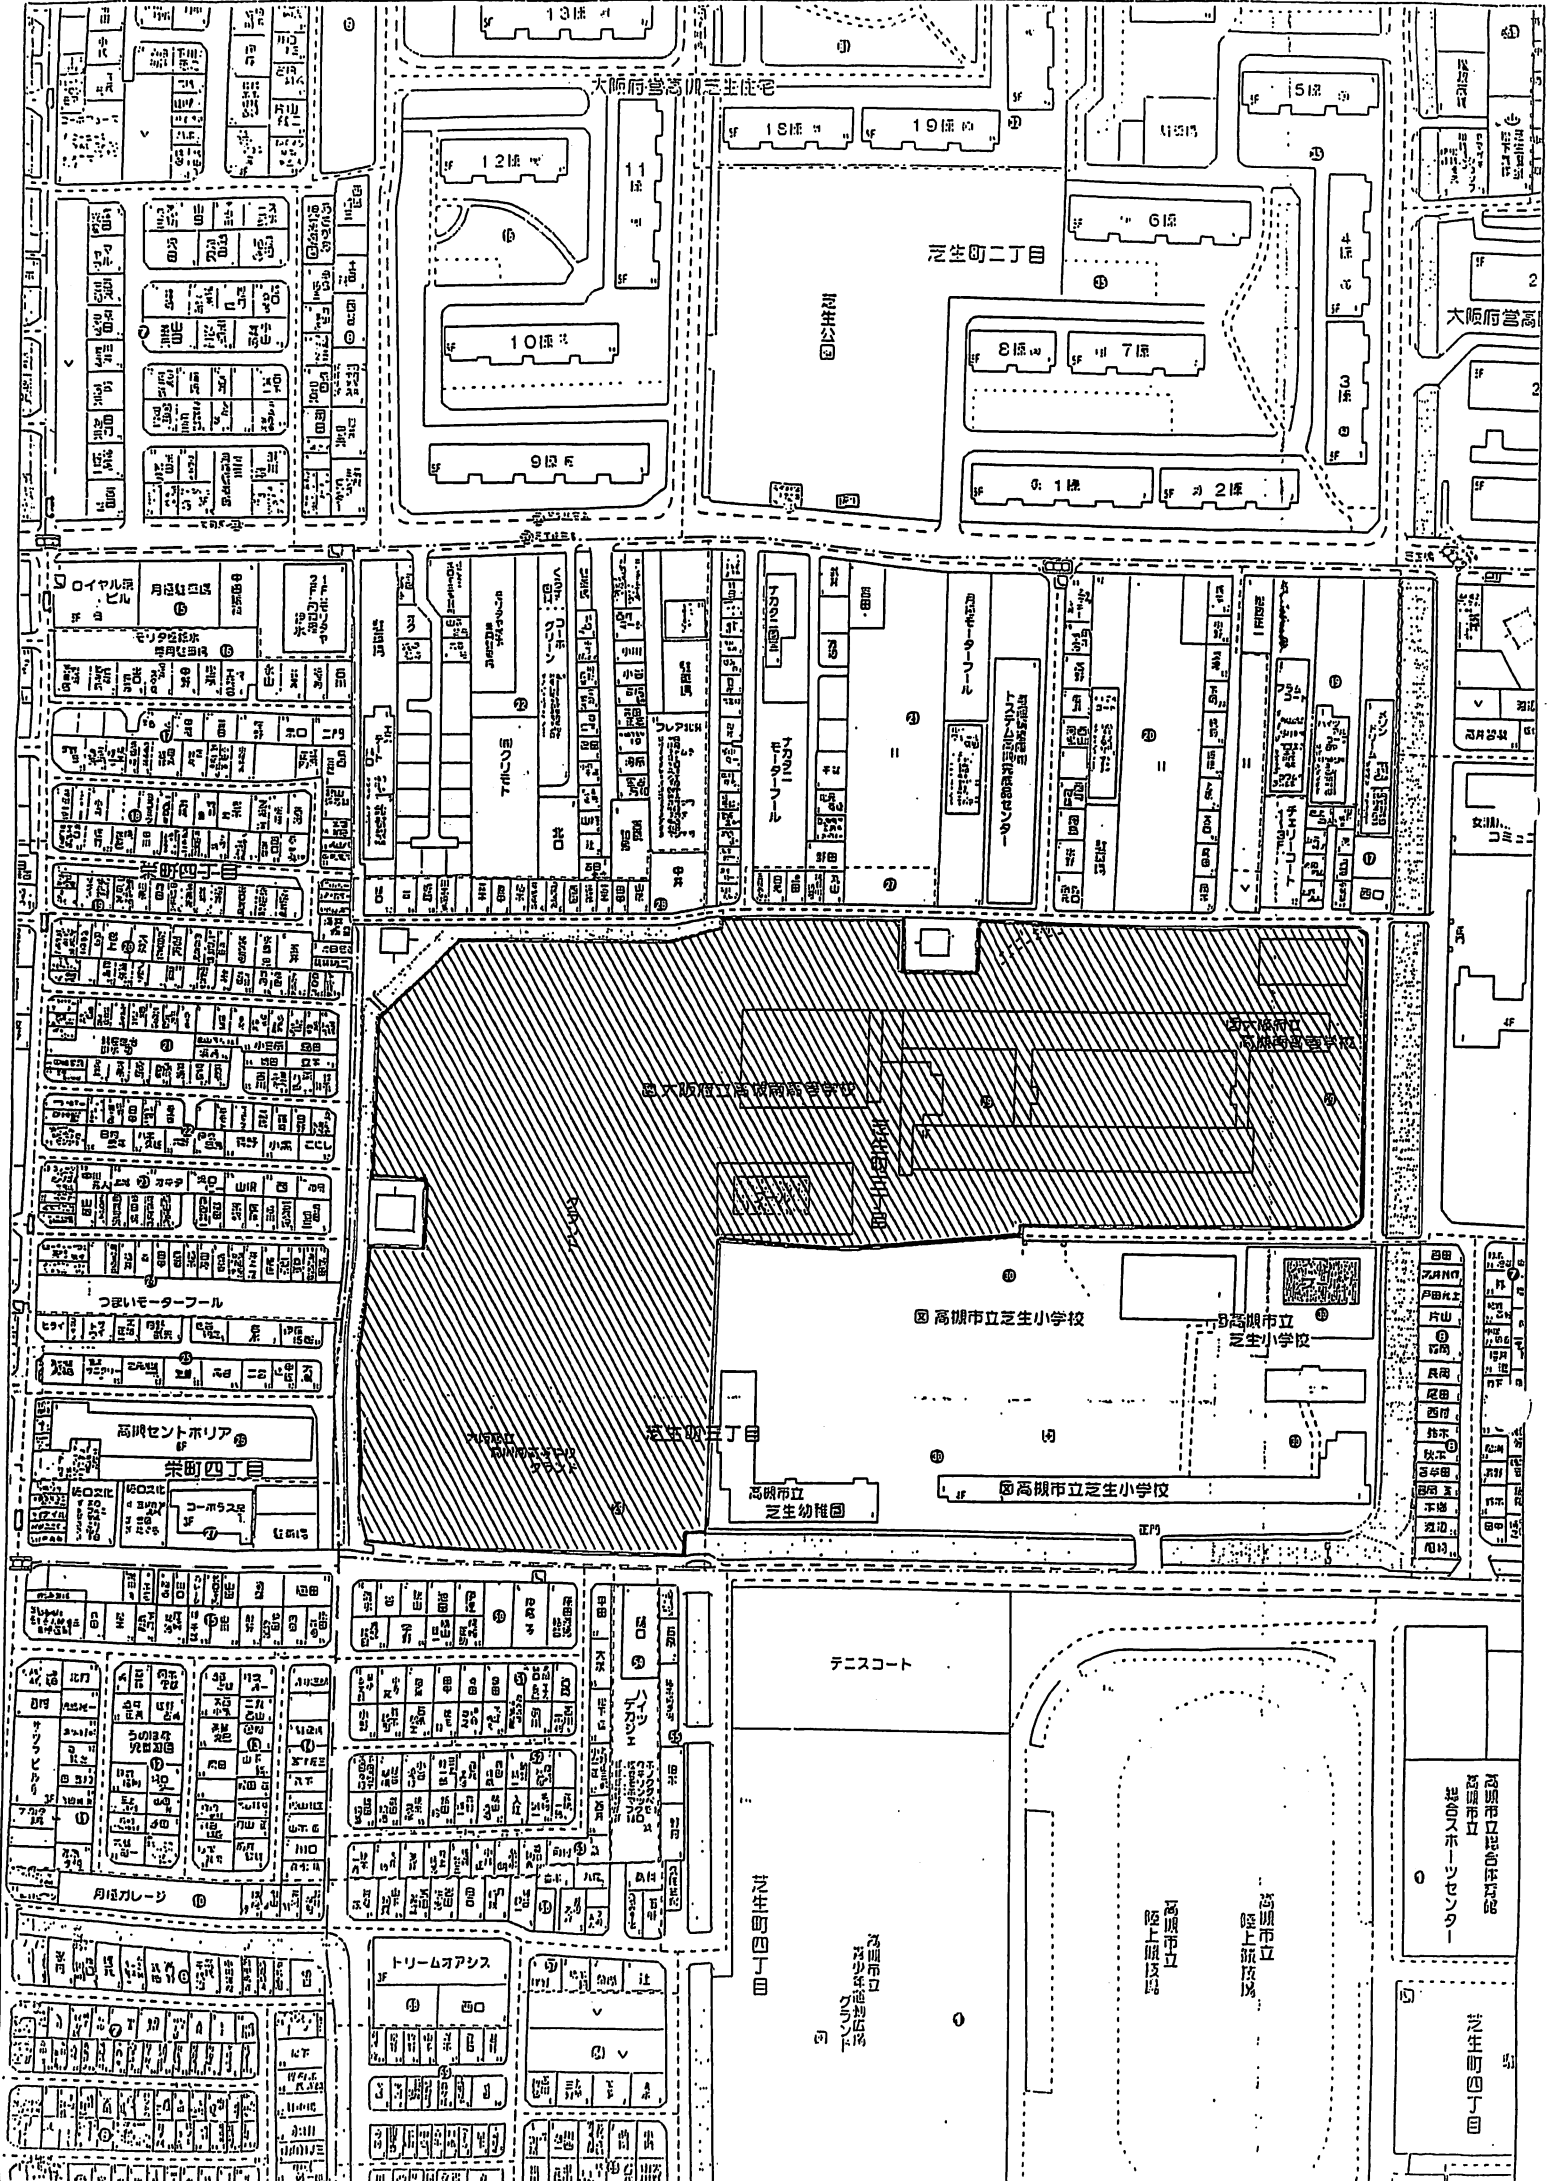

高槻市立芝生小学校通り

芝生町二丁目

高槻市立芝生小学校

高槻市立高槻南高等学校

高槻市立芝生小学校

高槻市立芝生小学校

芝生町五丁目

高槻市立芝生幼稚園

高槻市立芝生小学校

テニスコート

芝生町四丁目

高槻市立芝生幼稚園
芝生幼稚園
芝生幼稚園
芝生幼稚園

高槻市立
陸上競技場

高槻市立
陸上競技場

高槻市立総合体育館
高槻市立総合スポーツセンター

芝生町四丁目

府立高槻南高等学校跡地の活用について

1 施設の概要

| | |
|--------------|---|
| 所在地 | 高槻市芝生町3丁目29番1号〔閉校年次：平成17年3月〕 |
| 面積 | 土地：44,016.29m ² （実測） 建物：15,622m ² （延床・府台帳） |
| 都市計画法等に基づく制限 | |
| 用途地域 | 第1種中高層住居専用地域 |
| 建ぺい率 | 60% |
| 容積率 | 200% |
| 地域地区 | 第2種高度地区 |
| その他 | 建築基準法、高槻市「開発事業の手続等に関する条例」 |

2 今後のスケジュール（予定）

| | |
|---------|--|
| <平成19年> | |
| 6月 | 庁内活用の意向確認 |
| 7月 | 学校法人（私学）等の活用意向の把握 地元説明（市との協議） |
| 8月 | 府から市に対する活用意向確認文書照会 市から府に対する活用意向確認文書回答 |
| 9月 | 不動産鑑定依頼 |
| 10月 | 公有財産活用検討委員会（大規模施設跡地活用調整部会） |
| 11月 | 財産評価審査会 入札告示（実施要領配布） |
| 12月 | 一般競争入札 |
| <平成20年> | |
| 1月 | 売買契約 |
| 2月 | 府議会承認 |
| 3月 | 所有権移転 |